


οδός Αγησιλάου - πλευρά Golden Hall

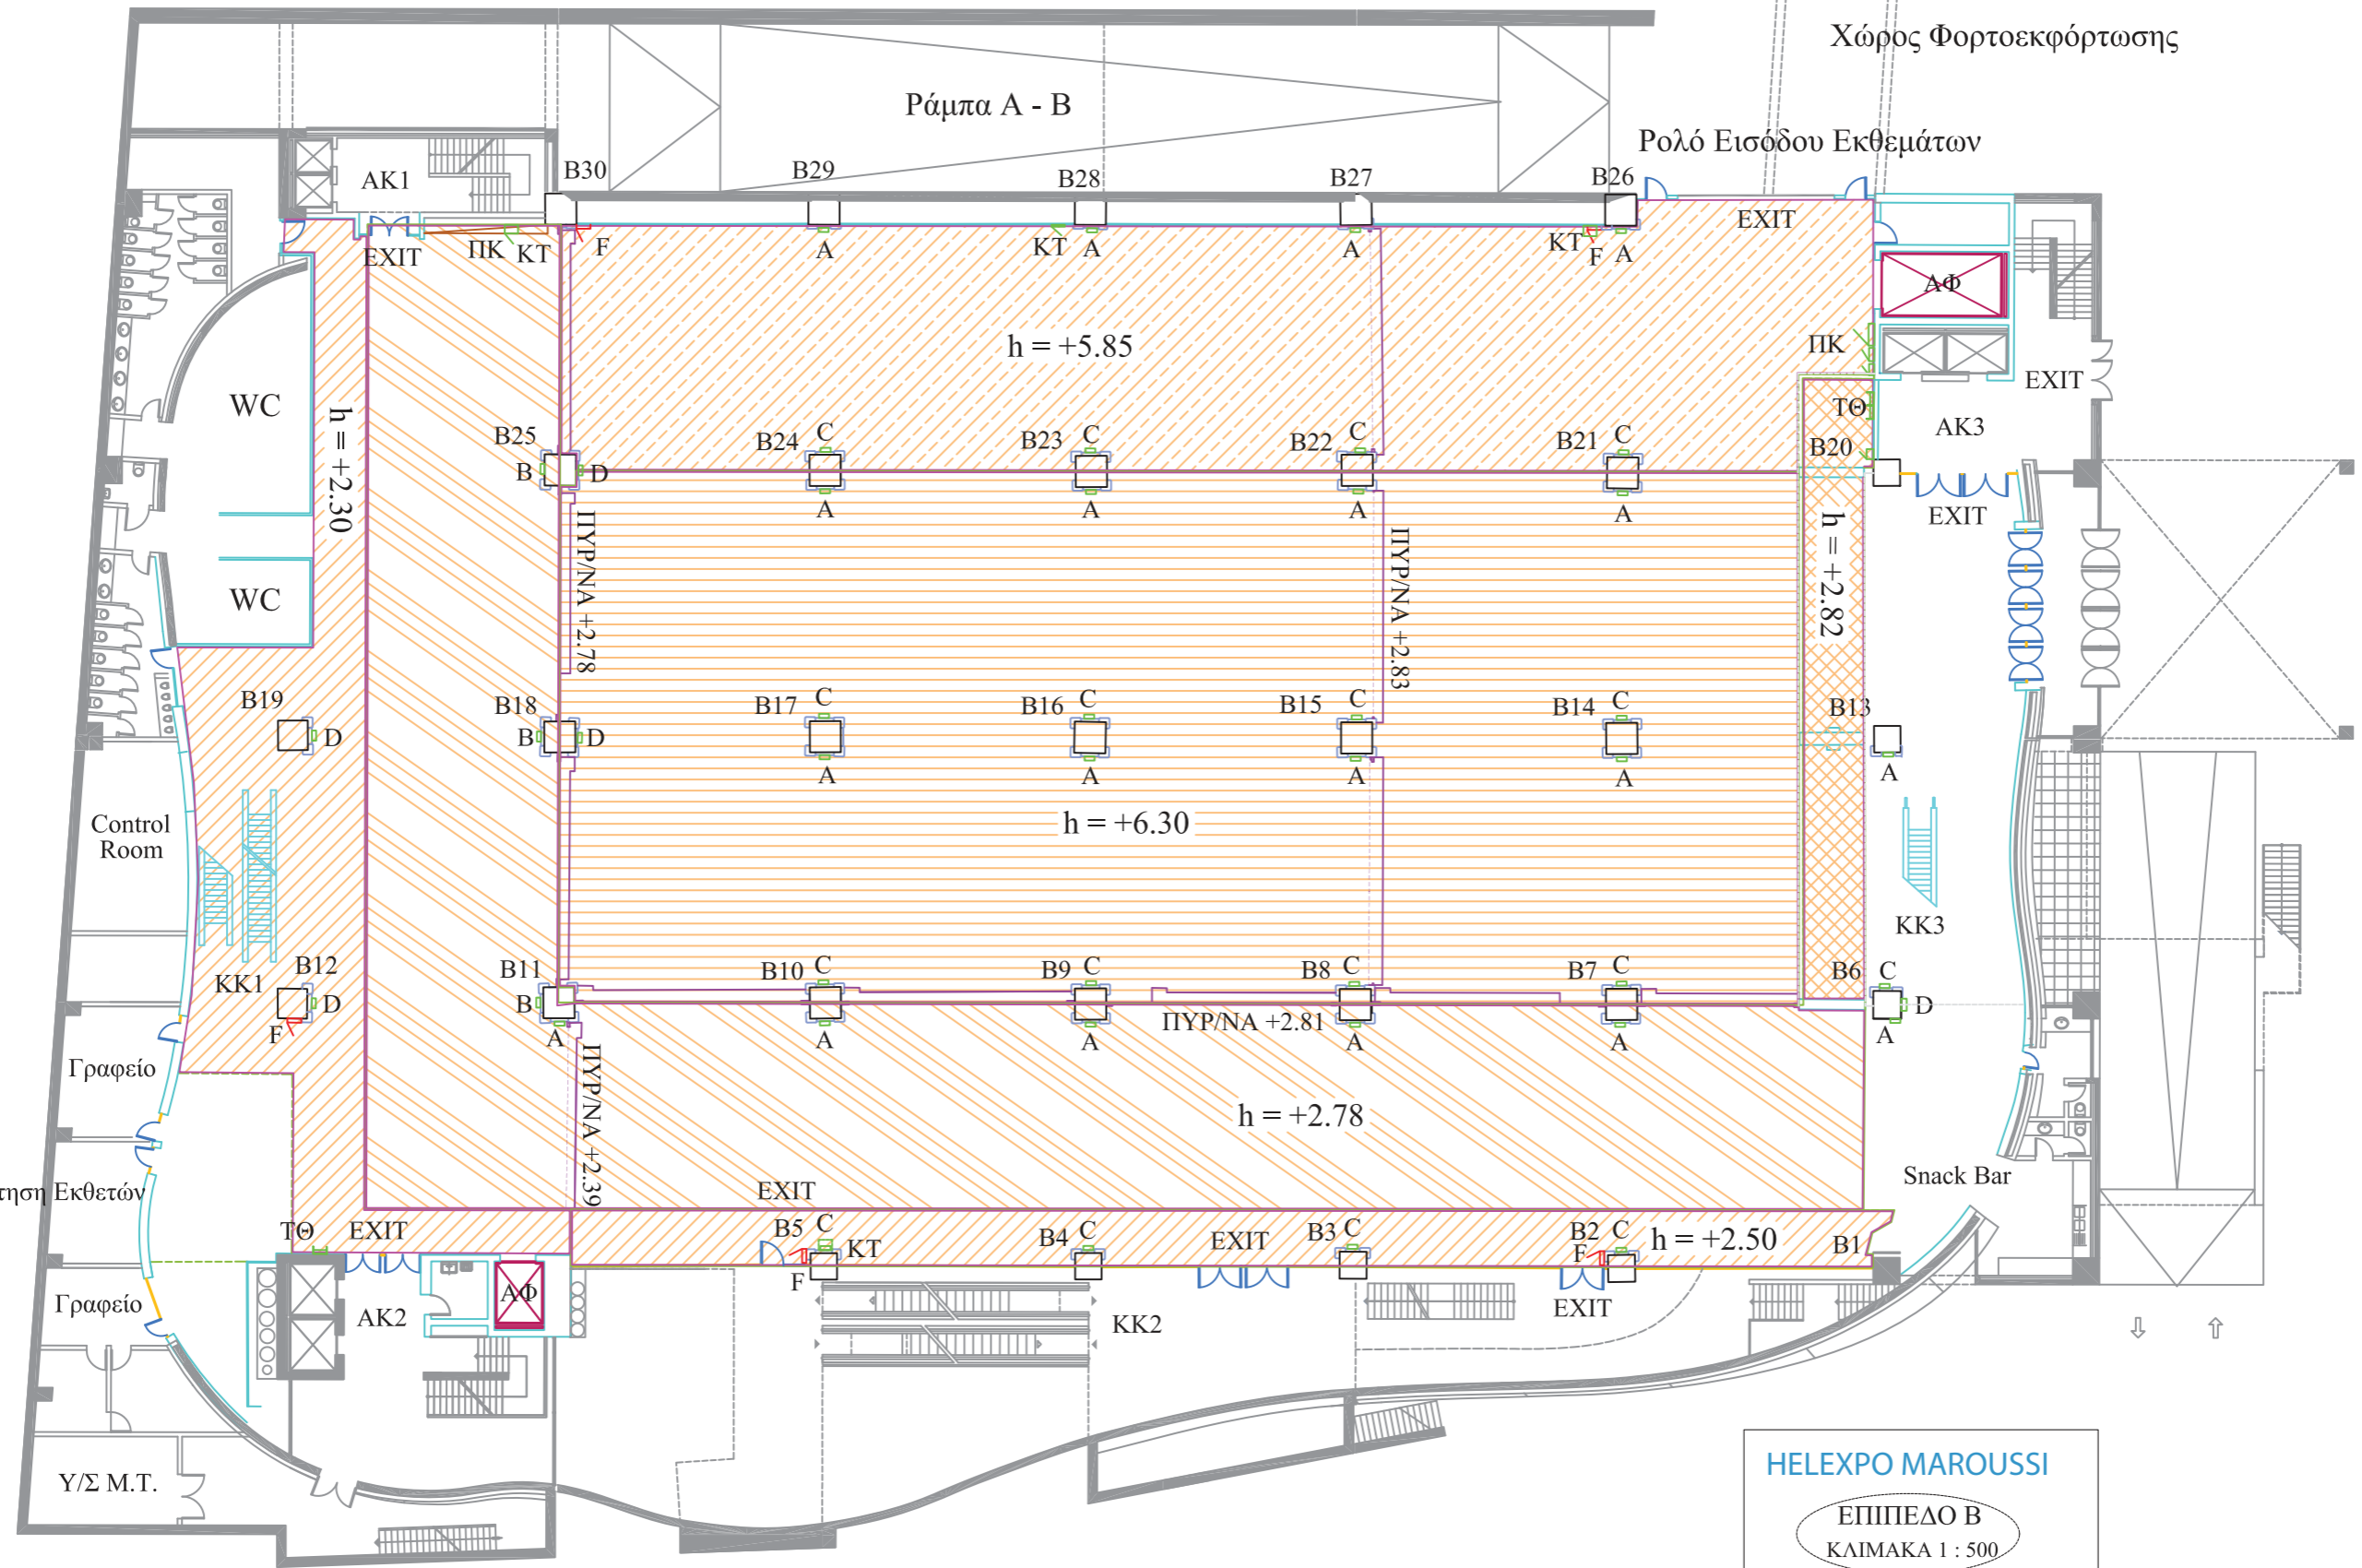

Χώρος Φορτοεκφόρτωσης

Ρολό Εισόδου Εκθεμάτων

Ράμπα Α - Β

Λεωφόρος Κηφισίας

οδός Δημοκρίτου - πλευρά Ιασώ

οδός Διαγόρα - πλευρά Avenue

HELEXPO MAROUSSI

ΕΠΙΠΕΔΟ Β

ΚΛΙΜΑΚΑ 1 : 500

μικτή εκθεσιακή επιφάνεια
3.500 m²