




οδός Αγησιλάου - πλευρά Golden Hall

εναέρια ράμπα εισόδου εκθεμάτων

συρόμενη θύρα

Λεωφόρος Κηφισίας

οδός Δημοκρίτου - πλευρά Ιαωύ

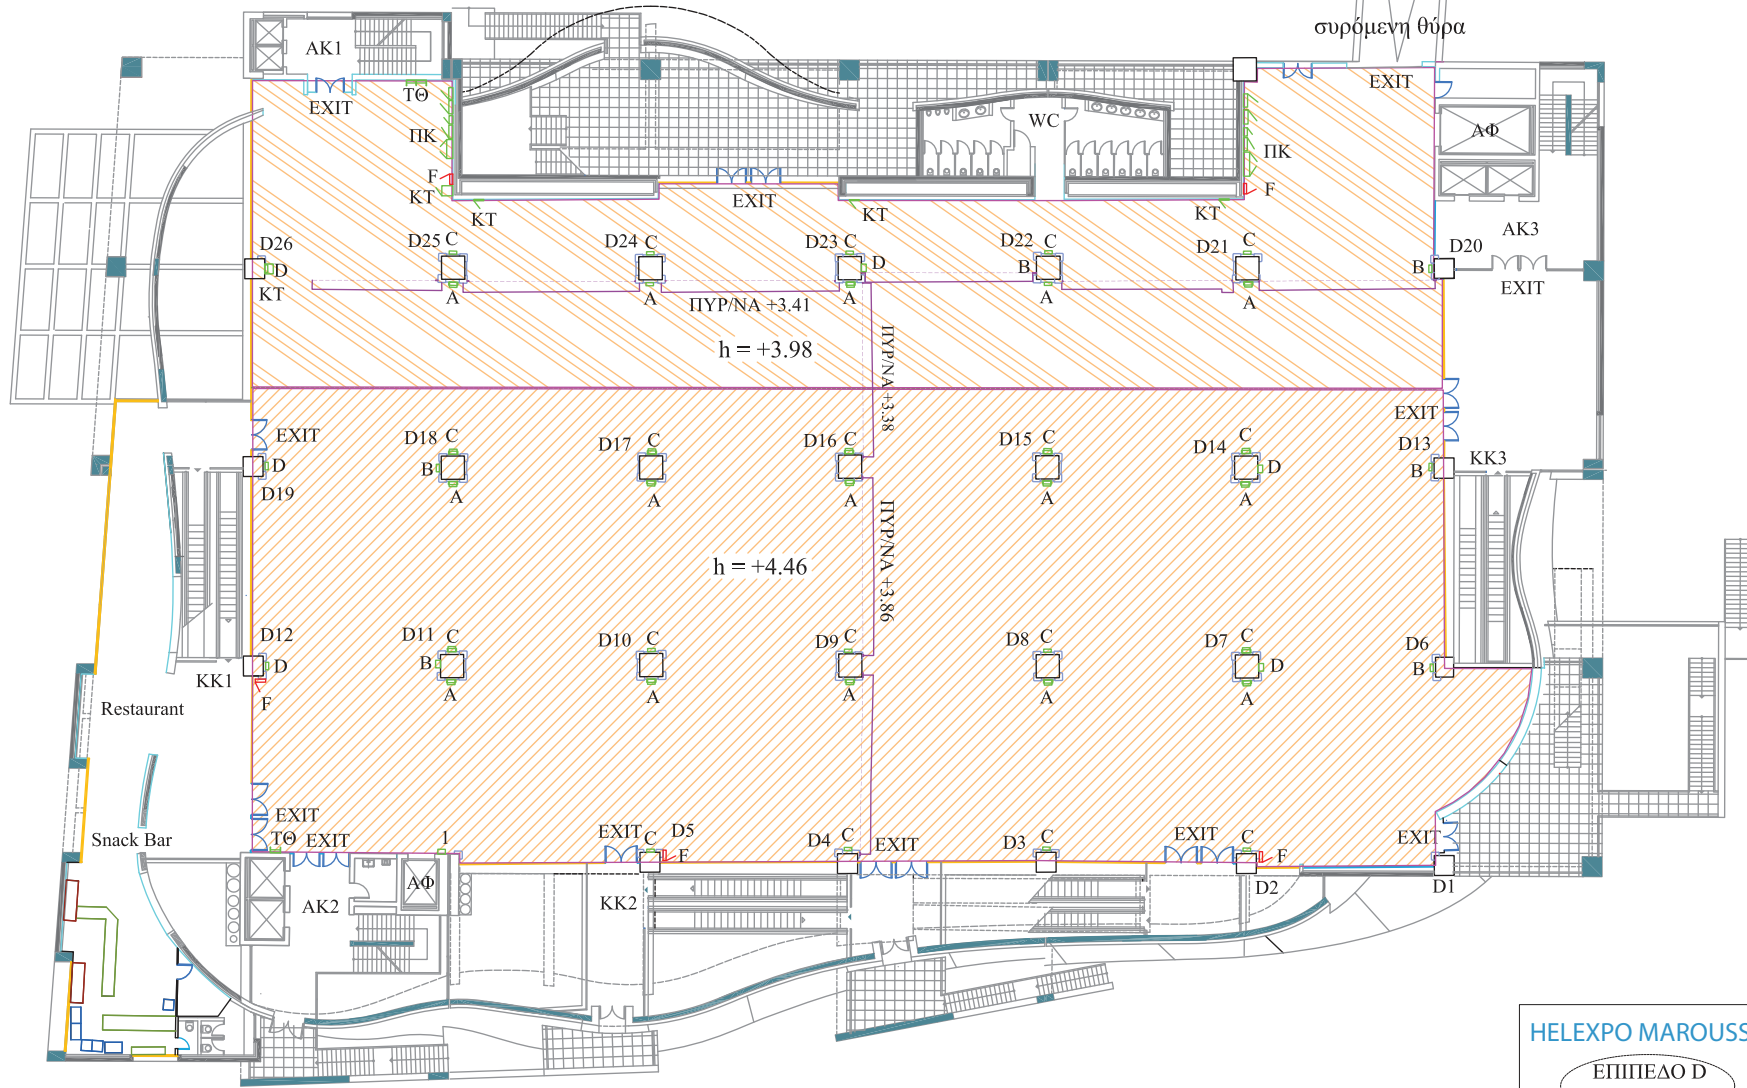

οδός Διαγόρα - πλευρά Avenue

HELEXPO MAROUSSI

ΕΠΙΠΕΔΟ D
ΚΛΙΜΑΚΑ 1 : 500

μικτή εκθεσιακή επιφάνεια
3.100 m²