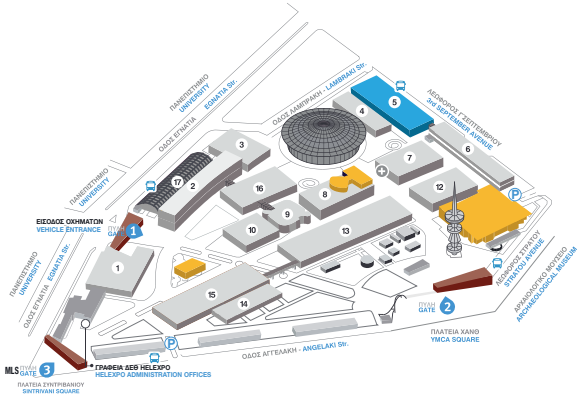

ΠΕΡΙΠΤΕΡΟ 5

ΔΙΕΘΝΕΣ ΕΚΘΕΣΙΑΚΟ ΚΕΝΤΡΟ ΘΕΣΣΑΛΟΝΙΚΗΣ

ΔΕΘ HELEXPO
ΕΘΝΙΚΟΣ ΦΟΡΕΑΣ ΟΡΓΑΝΩΣΗΣ ΕΚΘΕΣΕΩΝ, ΣΥΝΕΔΡΙΩΝ, ΠΟΛΙΤΙΣΤΙΚΩΝ ΕΚΔΗΛΩΣΕΩΝ ΔΙΑΧΕΙΡΙΣΗΣ ΕΚΘΕΣΙΑΚΩΝ & ΣΥΝΕΔΡΙΑΚΩΝ ΚΕΝΤΡΩΝ
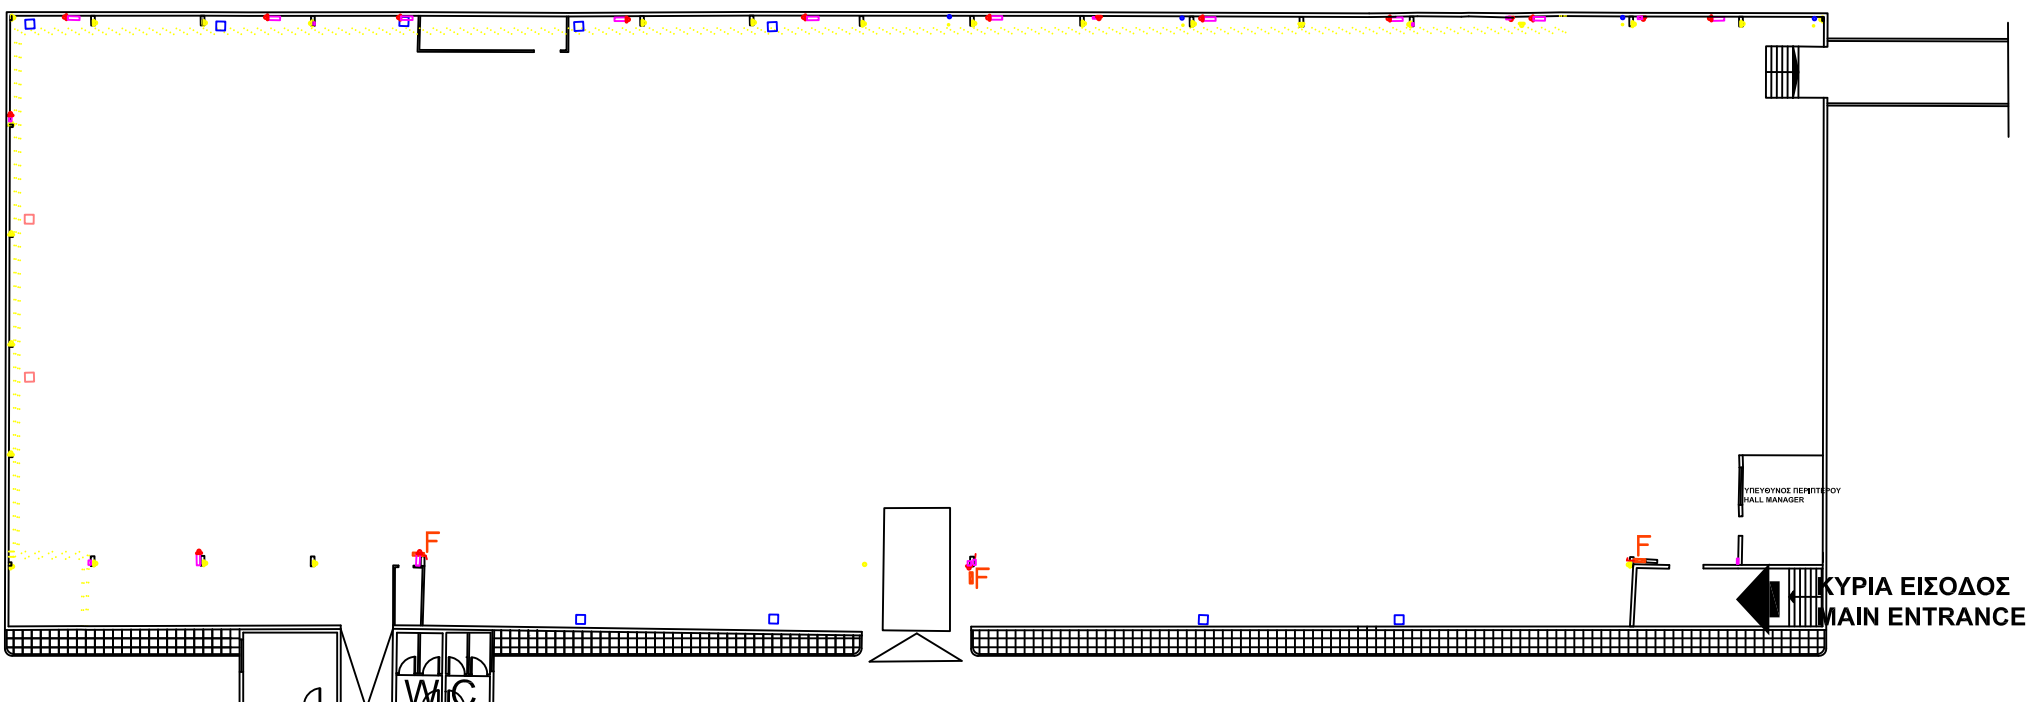
Μήκος (μ)	Πλάτος (μ)	Ωφέλιμο εμβαδό (τμ)	Υψος (μ) (κεντρικό)	Υψος (μ) (περιμετρικό)	Ψύξη Θέρμανση	Υδρευση	Αποχέτευση	Είσοδοι για το κοινό	Είσοδοι συνολικά	Είσοδοι φορτηγών	Διαστάσεις είσοδου φορτηγών (πλάτος μ, ύψος μ)	Σύστημα πυρόσβεσης
100	34	3200	5,4	5,4	ΝΑΙ	ΝΑΙ	ΝΑΙ	2	4	ΝΑΙ	4,0 X 5,0	ΝΑΙ