




οδός Αγησιλάου - πλευρά Golden Hall

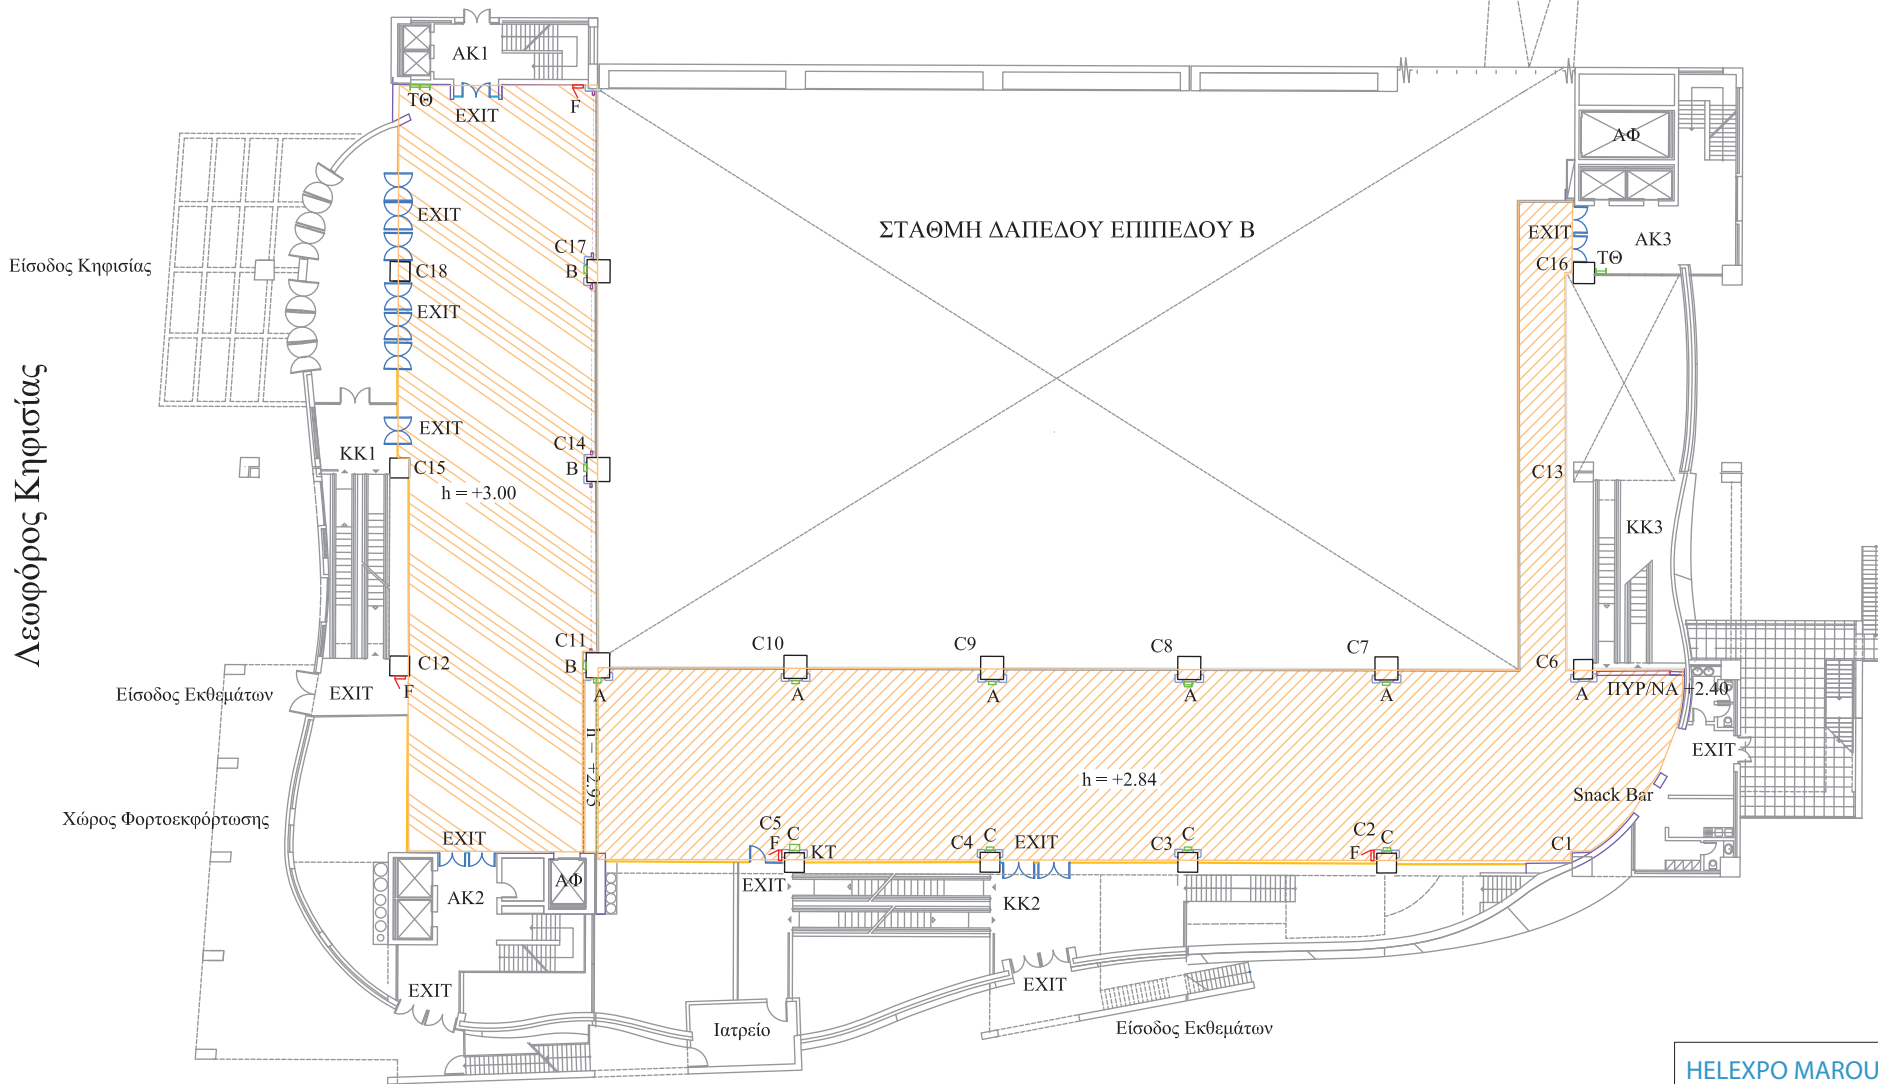

οδός Δημοκρίτου - πλευρά Ιασώ

οδός Διαγόρα - πλευρά Avenue

HELEXPO MAROUSSI
ΕΠΙΠΕΔΟ C
ΚΛΙΜΑΚΑ 1 : 500
μικτή εκθεσιακή επιφάνεια
1.400 m²